


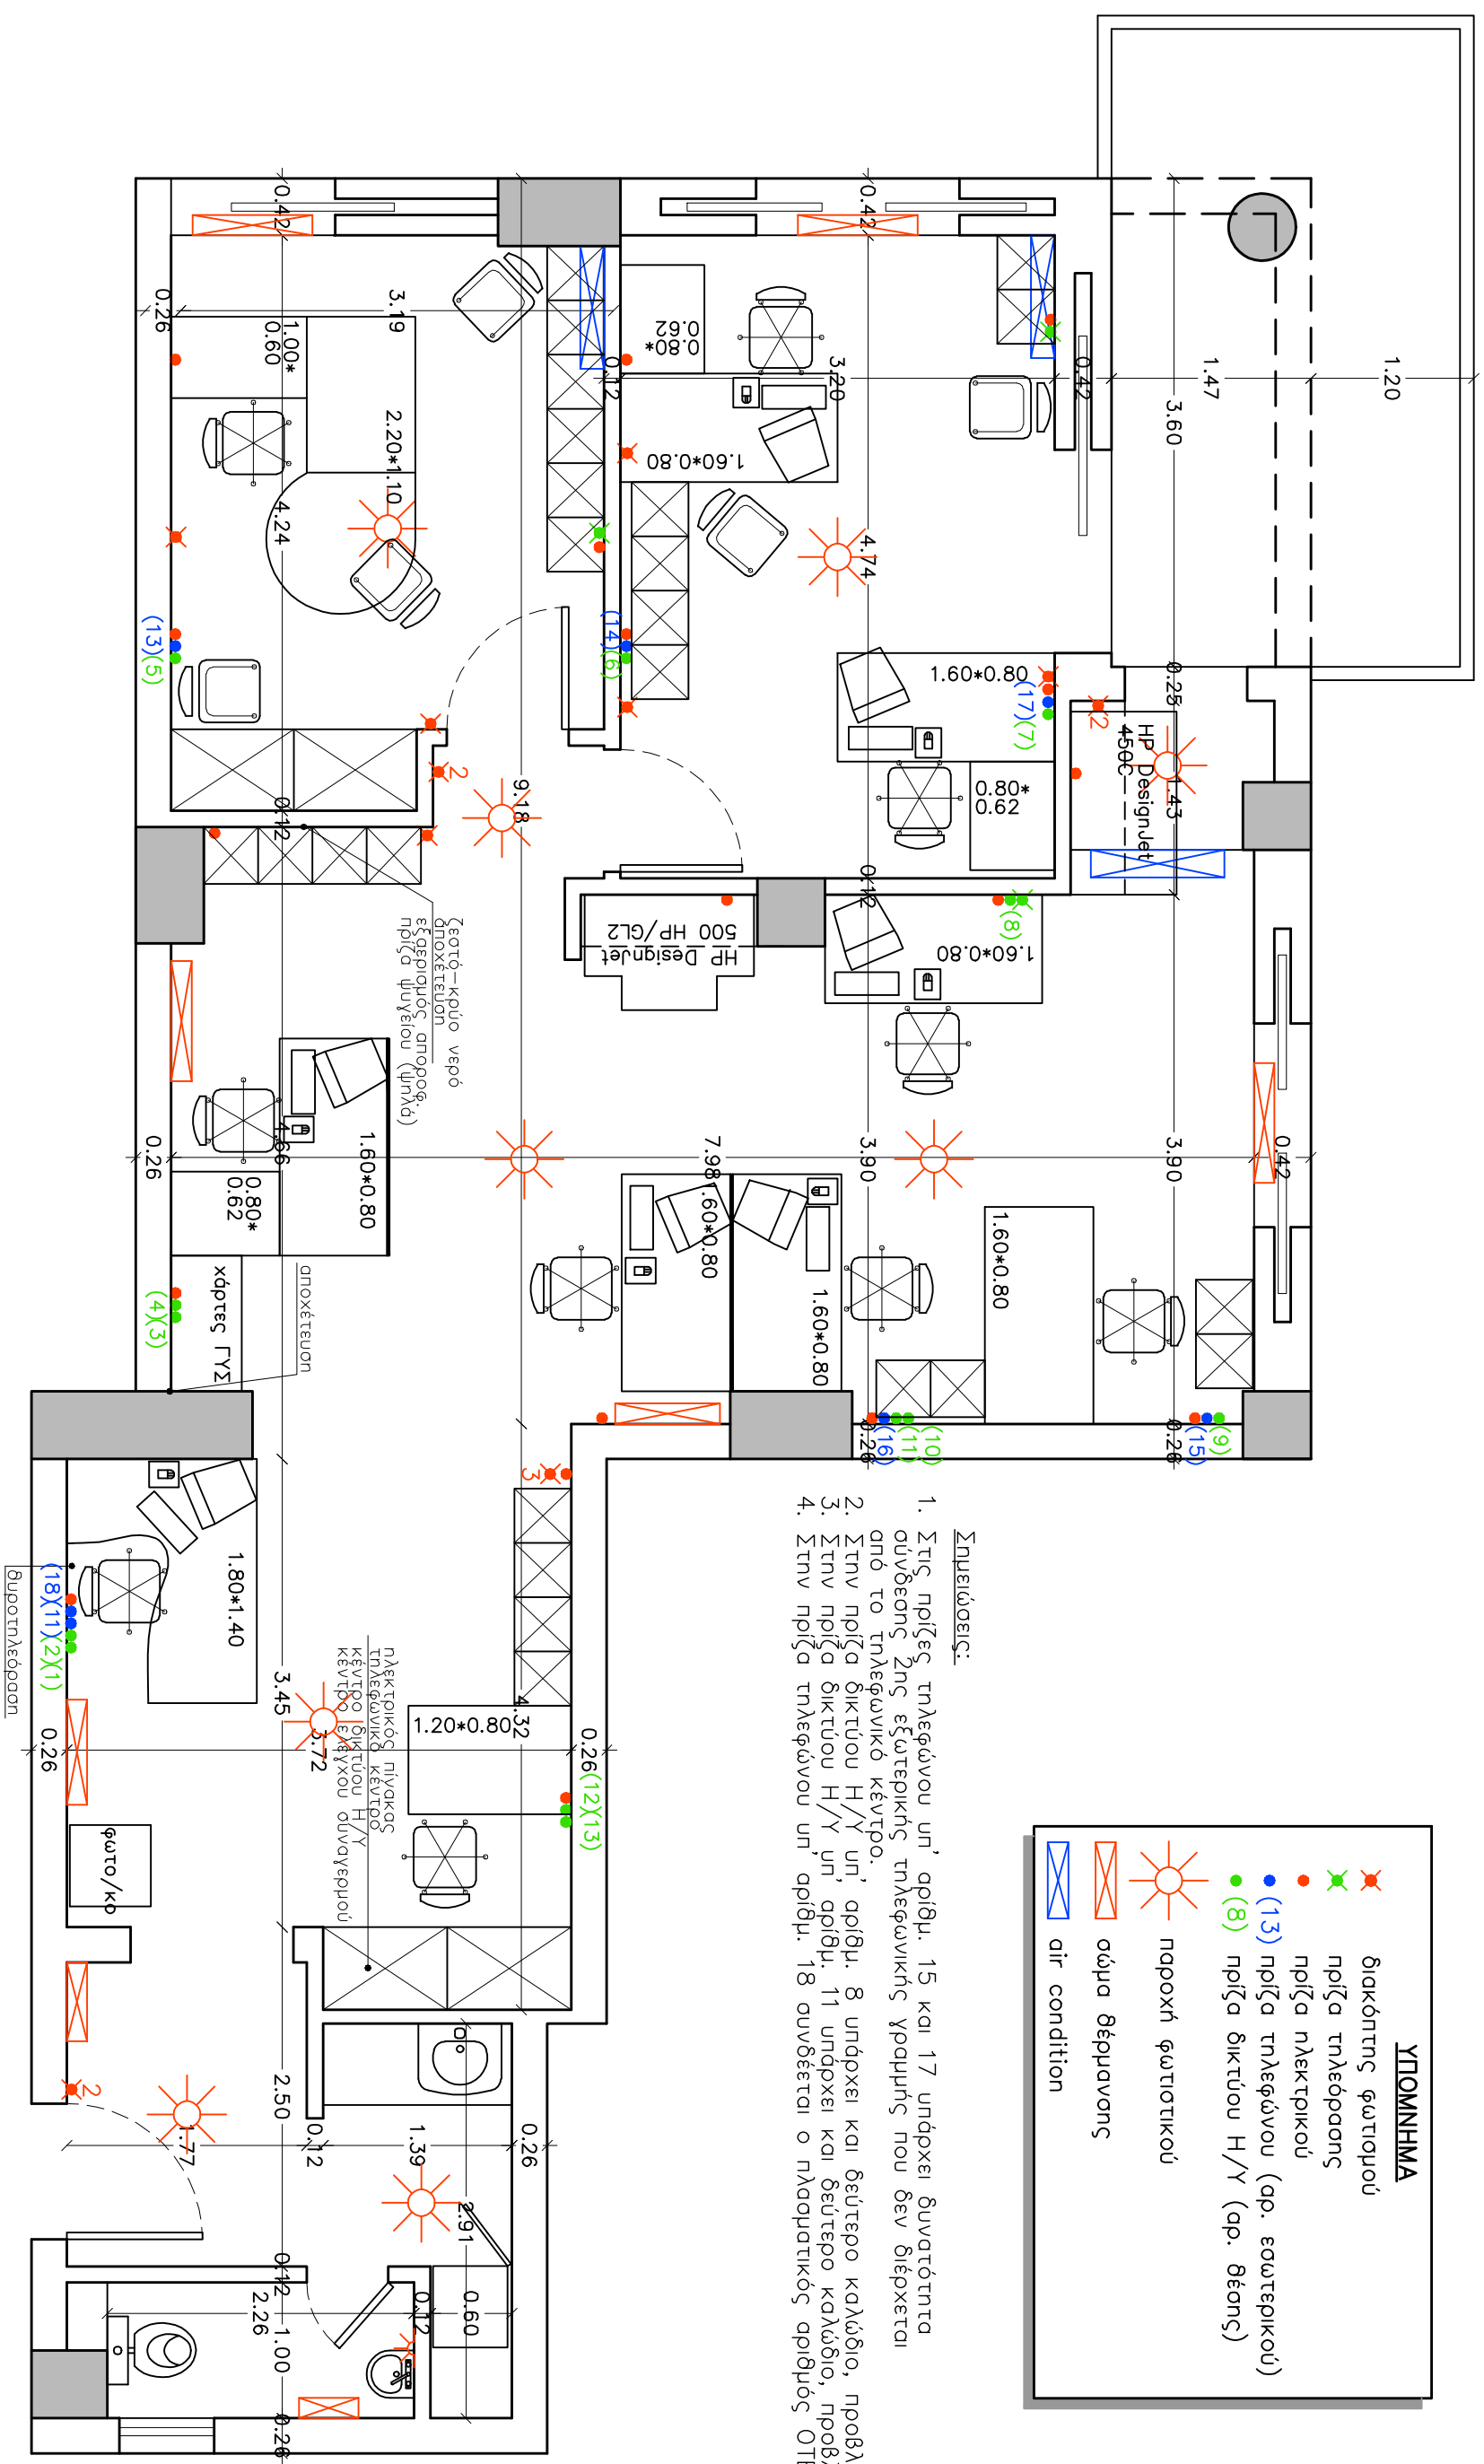

1. Στις πρίζες τηλεφώνου υπ' αριθμ. 15 και 17 υπάρχει δυνατότητα σύνδεσης 3ης εξωτερικής τηλεφωνικής γραμμής που δεν διέρχεται από το τηλεφωνικό κέντρο.
2. Στην πρίζα δικτύου Η/Υ υπ' αριθμ. 8 υπάρχει και δεύτερο καλώδιο, προδημητικό. Στην πρίζα δικτύου Η/Υ υπ' αριθμ. 11 υπάρχει και δεύτερο καλώδιο, προδημητικό.
4. Στην πρίζα τηλεφώνου υπ' αριθμ. 18 συνδέεται ο παλαματικός αριθμός 076 του fax